

ΕΦΗΜΕΡΙΣ ΤΗΣ ΚΥΒΕΡΝΗΣΕΩΣ
ΤΗΣ ΕΛΛΗΝΙΚΗΣ ΔΗΜΟΚΡΑΤΙΑΣ

ΕΝ ΑΘΗΝΑΙΣ ΤΗ, 26 ΝΟΕΜΒΡΙΟΥ 1981 | ΤΕΥΧΟΣ ΤΕΤΑΡΤΟΝ | ΑΡΙΘΜΟΣ ΦΥΛΛΟΥ 692

ΠΕΡΙΕΧΟΜΕΝΑ

ΑΠΑΛΛΟΤΡΙΩΣΕΙΣ

ΑΠΟΦΑΣΕΙΣ

ΑΝΑΚΟΙΝΩΣΕΙΣ

ΑΠΑΛΛΟΤΡΙΩΣΕΙΣ

ΑΠΟΦΑΣΕΙΣ

Ἀριθ. 1369 (1)

Περὶ κηρύξεως ἀναδασωτέας ἐκτάσεως 2.120 τ.μ., στὴ θέση Κούτσι, τῆς Κοινότητας Μαλακάσας, τοῦ Νομοῦ Ἀττικῆς.

Ο ΝΟΜΑΡΧΗΣ ΑΤΤΙΚΗΣ
ΔΙΑΜΕΡΙΣΜΑ ΑΝΑΤΟΛΙΚΗΣ ΑΤΤΙΚΗΣ

Ἔχοντας ὑπόψη:

1. Τὶς περὶ διοικητικῆς ἀποκεντρώσεως διατάξεις.
2. Τὶς διατάξεις τοῦ Ν. 998/1979 «περὶ προστασίας τῶν δασῶν καὶ τῶν δασικῶν ἐν γένει ἐκτάσεων τῆς Χώρας» καὶ συγκεκριμένα: α) τοῦ ἄρθρου 41 παρ. 1, β) τοῦ ἄρθρου 38 παρ. 1.
3. Τὴ Δ/γὴ τοῦ Ὑπουργείου Γεωργίας: α) 160417/1180/8.7.1980 «περὶ ὁδηγιῶν γιὰ τὶς ἀναδασωτέες ἐκτάσεις».
4. Τὴ 2292/29.5.81 πρόταση τοῦ ἁρμόδιου Δασαρχείου Καπανδριτίου περὶ κηρύξεως ἀναδασωτέας, τῆς ἀναφερόμενης στὸ θέμα ἐκτάσεως, ἀποφασίζουμε:

Κηρύσσουμε ἀναδασωτέα, μὲ σκοπὸ τὴν ἐπαναδημιουργία καὶ διατήρηση τῆς δασικῆς βλαστήσεως ποὺ καταστράφηκε ἀπὸ ἐκχέρσωση τὴ δημόσια διακατεχόμενη δασικὴ ἔκταση δύο χιλιάδων ἑκατὸν εἴκοσι (2.120)τ.μ. ποὺ βρίσκεται στὴ θέση Κούτσι τῆς Κοινότητας Μαλακάσας καὶ προσδιορίζεται ἀπὸ τὰ στοιχεῖα Α Β Γ Δ Ε Ζ Η Θ Ι Α ὅπως φαίνονται στὸ συνημμένο διάγραμμα, τὸ ὁποῖο ἀποτελεῖ ἀναπόσπαστο μέρος τῆς ἀποφάσεως αὐτῆς καὶ ἔχει ὅρια:

Ἀνατολικά: Μὲ ὑπ' ἀριθ. 16 κατηγορίας Α' κληροτεμάχιο.

Δυτικά: Μὲ δάσος.

Βόρεια: Μὲ δάσος καὶ ὑπ' ἀριθ. 16 κληροτεμάχιο Α' κατηγορίας.

Νότια: Μὲ δάσος.

Ἡ ἀπόφαση αὐτὴ νὰ δημοσιευθεῖ στὴν Ἐφημερίδα τῆς Κυβερνήσεως.

Ἁγία Παρασκευή, 25 Ἰουνίου 1981

Ὁ Νομάρχης
ΝΙΚΗΤΑΣ Γ. ΚΩΒΑΙΟΣ

ΤΟΠΟΓΡΑΦΙΚΟ ΔΙΑΓΡΑΜΜΑ

Δάσος

Δάσος

ΠΡΟΣΑΡΤΑΤΑΙ

Υπόμνημα

[illegible]	Έκτασις		[illegible]	[illegible]
	στρέμ.	$μ^2$		
2α	2	120	[illegible]	[illegible]
2β	[illegible]	[illegible]	[illegible]	
[illegible]	[illegible]	[illegible]	[illegible]	
2δ	[illegible]	[illegible]	[illegible]	



'Αριθ. 5641 (2)

Περὶ ἐπικυρώσεως ἐκθέσεως καὶ διαγραμμάτων καθορισμοῦ ὁριογραμμῆς αἰγιαλοῦ καὶ παραλίας λιμένος Ψάθης νήσου Κιμώλου Κυκλάδων.

Ο ΝΟΜΑΡΧΗΣ ΚΥΚΛΑΔΩΝ

Ἔχοντες ὑπ' ὄψιν :

1. Τὰς διατάξεις τοῦ ἄρθρ. 1 Ν. 3200/55 «περὶ διοικητικῆς ἀποκεντρώσεως».
2. Τὸ Ν.Δ. 11/12.11.1929 «περὶ Διοικήσεως Δημοσίων Κτημάτων».
3. Τὰ ἄρθρ. 1, 2 τοῦ Α.Ν. 2344/1940 «περὶ αἰγιαλοῦ καὶ παραλίας».
4. Τὸ Π.Δ. 636/77 «περὶ διαρθρώσεως τοῦ Ὑπουργείου Οἰκονομικῶν καὶ Ὀργανισμοῦ τῶν Ὑπηρεσιῶν αὐτοῦ».
5. Τὸ ἀπὸ 1.11.1978 τοπογραφικὸν διάγραμμα τοῦ λιμένος Ψάθης Κιμώλου, ἀποτελούμενον ἐκ δύο (2) πινακίδων, συνταχθὲν ὑπὸ τοῦ διπλωματούχου Τοπογράφου–Μηχανικοῦ Ἠλία Οἰκονομόπουλου τὸ ὁποῖον ἐθεωρήθη καὶ ἐβεβαιώθη διὰ τὴν ἀκρίβειαν τῆς ἀποτυπώσεως τὴν 29.10.1979 ὑπὸ τοῦ Δημητρίου Τζουμακίδη Δ/ντοῦ Τεχνικῶν Ὑπηρεσιῶν τοῦ Νομοῦ μας καὶ εἰς τὸ ὁποῖον ἐχαράχθη δι' ἐρυθρᾶς γραμμῆς τὸ ὅριον τοῦ αἰγιαλοῦ καὶ διὰ κιτρίνης τὸ ὅριον τῆς παραλίας.
6. Τὴν ἀπὸ 1.11.1979 ἔκθεσιν τῆς ἐπιτροπῆς ἄρθρ. 74 Π.Δ. 636/77.
7. Τὴν σύμφωνον γνώμην τοῦ Γενικοῦ Ἐπιτελείου Ναυτικοῦ, ἡ ὁποία διετυπώθη εἰς τὸ Φ. 187.2/38/80/Σ.88/ 15.1.1980 ἔγγραφόν του καὶ ἀφοῦ ἐξετελέσθησαν αἱ ἀναφερόμεναι ὑποδείξεις, ἀποφασίζομεν :

Ἐπικυροῦμεν τὴν ἀπὸ 1.11.1979 ἔκθεσιν τῆς ἐπιτροπῆς καὶ τὸ οἰκεῖον τοπογραφικὸν διάγραμμα (2 πινακίδες) καθορισμοῦ ὁριογραμμῶν αἰγιαλοῦ–παραλίας εἰς τὸν λιμένα Ψάθης Κιμώλου Κυκλάδων.

Ἡ ἀπόφασις αὐτή, ἡ ἔκθεσις τῆς ἐπιτροπῆς καὶ τὸ οἰκεῖον τοπογραφικὸν διάγραμμα νὰ δημοσιευθοῦν εἰς τὴν Ἐφημερίδα τῆς Κυβερνήσεως.

Ἑρμούπολις, 15 Σεπτεμβρίου 1981

Ὁ Νομάρχης
ΠΑΝΑΓΙΩΤΗΣ ΒΛΑΧΟΣΩΤΗΡΙΟΣ

ΕΚΘΕΣΙΣ
Καθορισμοῦ αἰγιαλοῦ καὶ παραλίας λιμένος Ψάθης νήσου Κιμώλου.

Ἐν Κιμώλῳ σήμερον τὴν 1ην Νοεμβρίου 1979 ἡμέραν Πέμπτην οἱ ὑπογεγραμμένοι :

1. Παναγιώτης Παπαδόπουλος, Οἰκονομικὸς Ἔφορος Μήλου.
2. Στυλιανὸς Ὀργέτας, Νομ/κὸς ἐπὶ 3ῳ βαθμῷ, Δ/ντὴς Τεχν. Ὑπηρεσιῶν Νομοῦ Κυκλάδων.
3. Εὐθύμιος Πενιᾶς, Λιμενάρχης Μήλου.

Ἀποτελοῦντες τὴν κατὰ Νόμον ἐπιτροπὴν καθορισμοῦ τῶν ὁρίων Αἰγιαλοῦ καὶ Παραλίας, ἀφοῦ διενεργήσαμε ἐπιτόπιον αὐτοψίαν σήμερον καὶ ὥραν 10ην προέβημεν εἰς τὸν καθορισμὸν τῶν ὁρίων τοῦ Αἰγιαλοῦ καὶ τῆς Παραλίας εἰς τὸν λιμένα Ψάθης νήσου Κιμώλου.

Ἡ Ἐπιτροπὴ ἔχουσα ὑπ' ὄψιν :

1. Τὰ Τοπογραφικὰ διαγράμματα τῆς περιοχῆς ἀποτελούμενα ἐκ 2 πινακίδων ὑπὸ κλίμακα 1 : 500 συνταχθέντα ὑπὸ τοῦ διπλωματούχου Τοπογράφου Μηχ/κοῦ Ἠλία Παν. Οἰκονομόπουλου τὴν 1ην Νοεμβρίου 1978 καὶ θεωρημένα ἁρμοδίως ὑπὸ τοῦ Δ/ντοῦ Τεχνικῶν Ὑπηρεσιῶν Νομοῦ Κυκλάδων.
2. Τὰς διατάξεις τοῦ Α.Ν. 2344/1940 «περὶ Αἰγιαλοῦ καὶ Παραλίας».
3. Τὰς διατάξεις τοῦ Α.Ν. 263/1968.
4. Τὰς παρατηρήσεις τοῦ Γενικοῦ Ἐπιτελείου Ναυτικοῦ αἱ ὁποῖαι περιλαμβάνονται εἰς τὸ ὑπ' ἀριθ. Φ.187.2/408/79/ 13 Ἰουνίου 1979 ἔγγραφόν του ἀφορώσας τὴν χάραξιν ὁριογραμμῶν Αἰγιαλοῦ καὶ Παραλίας εἰς τὸν λιμένα Ψάθης νήσου Κιμώλου.
5. Τὸ γεγονὸς ὅτι ὁ καθορισμὸς Αἰγιαλοῦ καὶ Παραλίας εἰς τὴν περιοχὴν διενεργεῖται τὸ πρῶτον, καθορίζει καὶ χαράσσει δι' ἐρυθρᾶς τὸ ὅριον τοῦ Αἰγιαλοῦ ὡς πολυγωνικὴ 1, 2, 3, 4, 5, ... 24 καὶ διὰ κιτρίνης τὸ ὅριον τῆς Παραλίας ὡς πολυγωνικὴ 1', 2', 3', 4', ... 38'.

Αἱ κορυφαὶ τῆς πολυγωνικῆς τοῦ Αἰγιαλοῦ ἀνερχόμεναι εἰς 24 καὶ τῆς πολυγωνικῆς τῆς Παραλίας ἀνερχόμεναι εἰς 38 ἐξησφαλίσθησαν διὰ τῶν ἀζιμουθιακῶν των συντεταγμένων αἱ ὁποῖαι ἐξήχθησαν ἐκ τοῦ τοποθετηθέντος αὐτονόμου τριγωνομετρικοῦ δικτύου.

Ἐξαιροῦνται τὰ εἰς τὴν λωρίδα τῆς παραλίας ὑφιστάμενα ἐστεγασμένα καὶ μόνιμα κτίσματα περιγραφόμενα διὰ κιτρίνης γραμμῆς ὡς Γνωμ. Ν.Σ.Κ. 630/64.

Ἐφ' ᾧ συνετάγη τὸ παρὸν καὶ ὑπογράφεται ὡς ἕπεται :


Ἡ Ἐπιτροπὴ

Ὁ Πρόεδρος	Τὰ Μέλη
ΠΑΝ. ΠΑΠΑΔΟΠΟΥΛΟΣ	ΣΤΥΛΙΑΝΟΣ ΟΡΓΕΤΑΣ
	ΕΥΘΥΜΙΟΣ ΠΕΝΙΑΣ

ΛΙΜΕΝΟ


ΠΡΟΣ ΚΑΘΟΡΙΣ

ΜΜΑΤΑ
ΝΗΣΟΥ ΚΙΜΩΛΟΥ
ΙΓΙΑΛΟΥ ΚΑΙ ΠΑΡΑΛΙΑΣ

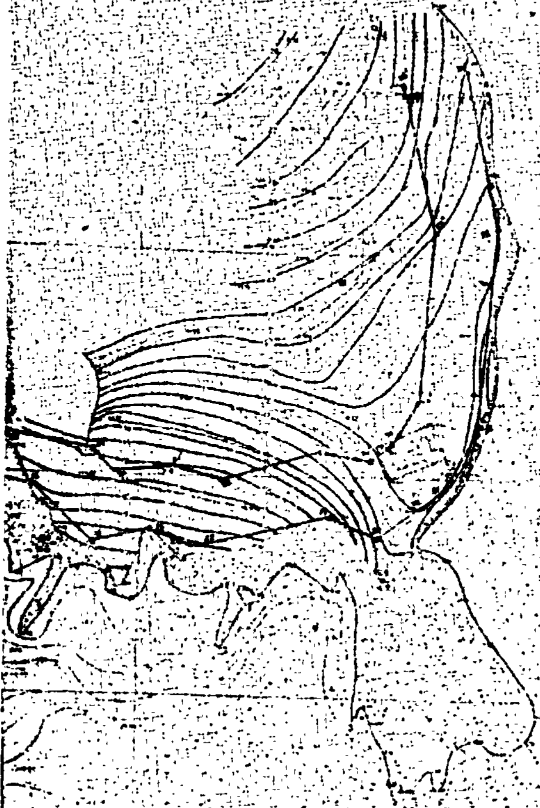

ΛΙΜΕΝΙΚΟΝ ΤΜΗΜΑ ΜΗΛΟΥ

1

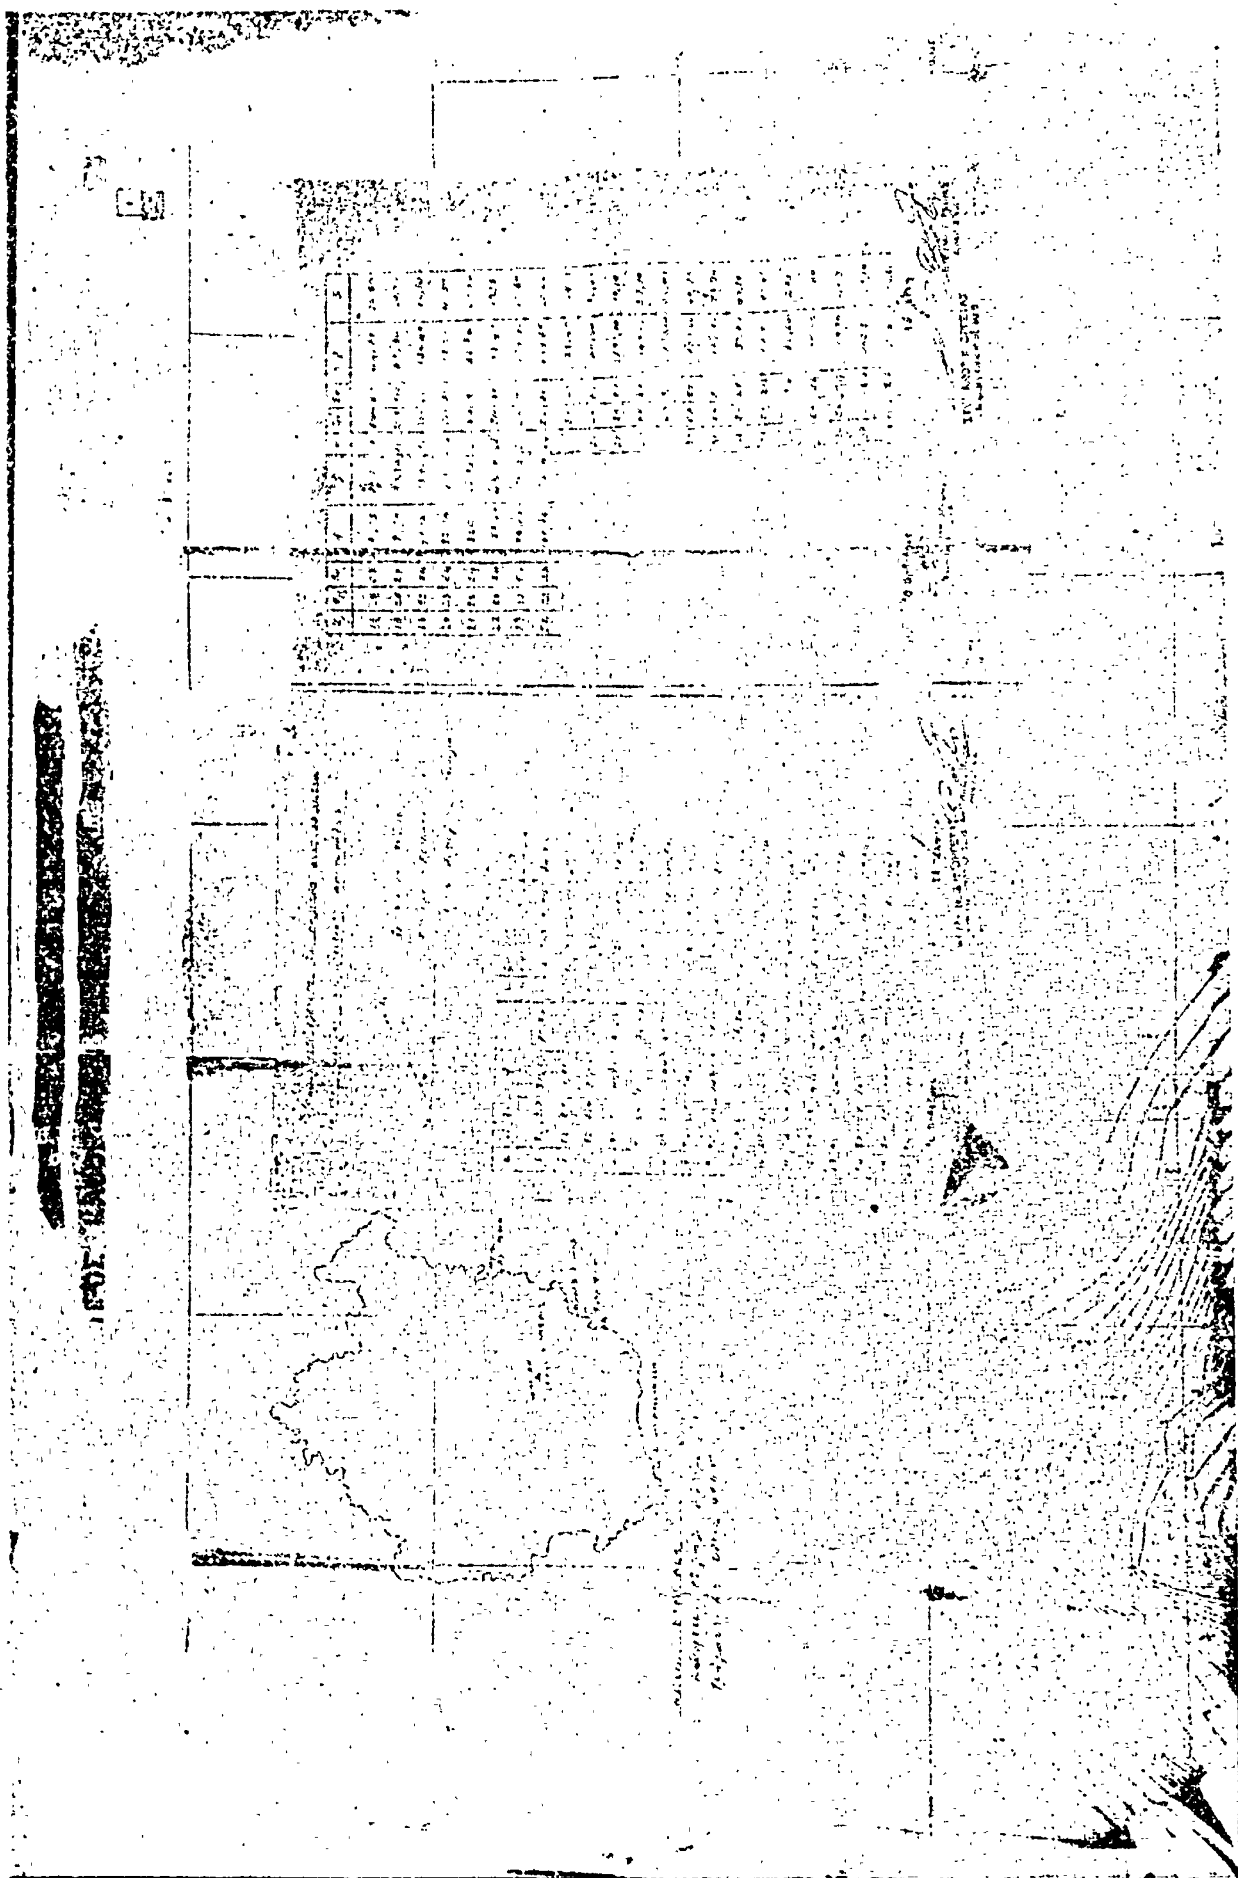

ΛΙΜΕΝΙΚΟΝ ΤΑΜΕΙΟΝ ΜΗΛΟΥ

[illegible] ΑΙΓΙΑΛΟΥ				ΠΟΛΥΓΩΝΙΚΗ ΠΑΡΑΛΙΑΣ			
Κ	Χ	Ψ	S	Κ'	Χ	Ψ	S
1	-9717,00	+3575,20		1'	-9706,70	+3580,75	
			58,18				47,84
2	-9737,90	+3629,50		2'	-9722,80	+3625,80	
			33,72				20,14
3	-99[illegible]5,64	+3648,30		3'	-9708,60	+3639,50	
			50,60				37,66
4	-9870,30	+3682,50		4'	-9800,[illegible]	+3674,75	
			35,41				23,50
5	-9847,80	+3700,00		5'	-9848,40	+3694,50	
			14,18				14,48
6	-9831,60	+3700,50		6'	-9835,40	+3688,10	
			57,63				25,51
7	-9793,94	+3741,00		7'	-9785,10	+3725,00	
			20,47				19,32
8	-9783,60	+3759,40		8'	-9773,70	+3732,00	
			106,62				16,67
9	-9881,00	+3869,00		9'	-9776,50	+3768,50	
			14,49				21,22
10	-9931,25	+3918,60		10'	-9779,60	+3783,50	
			50,10				10,85
11	-9898,20	+3945,00		11'	-9780,50	+3800,50	
			31,14				7,70
12	-9927,25	+3929,30		12'	-9782,65	+3807,40	
			24,37				13,04
13	-9933,50	+3915,10		13'	-9784,00	+38[illegible]	
			31,40				15,37
14	-9967,72	+3[illegible]27,00		14'	-9787,20	+3835,45	
			7,70				12,87
15	-9975,25	+3897,15		15'	-9787,00	+3849,40	
			18,89				7,78
16	-9987,20	+3884,64		16'	-9790,75	+3856,30	
			13,67				13,05
17	-10002,50	+3887,80		17'	-9794,50	+3866,80	
			13,14				12,37
18	-10015,20	+3884,40		18'	-9801,50	+3879,00	
			29,66				20,06
19	-10044,10	+3911,10		19'	-9815,10	+3893,75	
			11,56				24,23
20	-10054,60	+3896,25		20'	-9840,30	+3924,70	
			14,23				14,45
21	-10070,20	+3947,50		21'	-9857,90	+3930,60	
			15,22				12,95
22	-10078,30	+3910,90		22'	-9875,50	+3937,25	
			45,13				15,38
23	-10081,40	+3956,40		23'	-9890,10	+3942,10	

Ο Μελετητής

ΣΤΥΛΙΑΝΟΣ Κ. ΟΡΓΕΤΑΣ
Ναυτομηχανικός με 3ω δ.

ΣΗΜΙΡΟΣ Α.Ε.

ΠΟΛΥΓΩΝΙΚΗ ΑΙΓΙΑΛΟΥ

Κ	Χ	Ψ	S
			36.02
24	-10072,75	+3992,10	

ΠΟΛΥΓΩΝΙΚΗ ΠΑΡΑΛΙΑΣ

Κ	Χ	Ψ	S
			4,25
24	-9894,00	+3943,80	
			21,09
25	-9915,00	+3941,75	
			22,94
26	-9937,50	+3937,25	
			51,31
27	-9943,90	+3906,60	
			26,39
28	-9970,20	+3908,80	
			19,51
29	-9989,50	+3905,90	
			7,01
30	-9994,40	+3900,85	
			12,75
31	-10007,12	+3902,00	
			11,81
32	-10019,60	+3899,30	
			24,50
33	-10041,25	+3905,60	
			11,65
34	-10052,90	+3903,50	
			4,56
35	-10055,10	+3907,50	
			11,29
36	-10063,60	+3917,25	
			39,36
37	-10066,80	+3955,50	
			33,81
38	-10057,00	+3985,40	

Ο Συντάξας

Παν. Θ. Παπαδόπουλος
Εφεδ. Ταγματάρχης Μ

Τα Μέλη

ΣΤΥΛΙΑΝΟΣ Κ. ΟΡΓΕΤΑΣ
Νομομηχανικός με 34 Ω

ΕΥΘΥΜΙΟΣ ΠΕΝΙΑΣ
...ΗΜΙΡΟΣ Λ.Σ.

Ἀριθ. ΟΕ. 14973 (3)

Περὶ ἀναγκαστικῆς ἀπαλλοτριώσεως ἐκτάσεως 5.623 τ.μ. στὴν περιοχὴ Ἀλώνια, Κοινότητας Πέτρας, Νομοῦ Λέσβου.

Ο ΝΟΜΑΡΧΗΣ ΛΕΣΒΟΥ

Ἔχοντας ὑπόψη:

1) Τὶς διατάξεις τοῦ Ν. Δ/τος 797/71 «περὶ ἀναγκαστικῶν ἀπαλλοτριώσεων», σὲ συνδυασμὸ μὲ τὶς διατάξεις τοῦ Β.Δ. 139/71 «περὶ τῆς ἁρμοδιότητος τῶν Νομαρχῶν πρὸς κήρυξιν ἀναγκαστικῶν τινῶν ἀπαλλοτριώσεων».

2) Τὶς διατάξεις τοῦ Ν.Σ.Υ.Σ.Τ/1907 καὶ τὶς διατάξεις τοῦ Ν. 4442/1929 «περὶ κυρώσεως τοῦ ἀπὸ 21 Σεπτεμβρίου 1926 Ν. Δ/τος περὶ Στρατιωτικῶν καὶ Ναυτικῶν εἰσφορῶν καὶ ναυλώσεων», ὅπως ἔχουν τροποποιηθεῖ.

3) Τὶς γνωματεύσεις Φ. 910.355/121/637096/11.12. 1978 καὶ Φ. 910355/39/83171/3.7.1981, ἀποφασίζουμε:

Κηρύσσουμε τὴν ἀναγκαστικὴ ἀπαλλοτρίωση λόγω δημόσιας ὠφέλειας γιὰ τὴν κάλυψη στρατιωτικῶν ἀναγκῶν ἐκτάσεως ἐμβαδοῦ 5.623 τ.μ., ἡ ποία βρίσκεται στὴν περιοχὴ Ἀλώνια Κοινότητας Πέτρας Ν. Λέσβου καὶ ἡ ὁποία φαίνεται στὸ ὑπὸ κλίμακα 1 : 500 ἀριθ. 1237 κτηματολογικὸ διάγραμμα, μαζὶ μὲ τὸν κτηματολογικὸ πίνακα εἰκαζομένων ἰδιοκτητῶν τῆς Γεωγραφικῆς Ὑπηρεσίας Στρατοῦ, τμήματος ταχυμετρίας, θεωρημένα ἀπὸ τὸ Διοικητὴ τῆς Γ.Υ.Σ. Δημήτριο Δημητριάδη Ὑπτγο.

Στὴν ἔκταση ποὺ ἀπαλλοτριώνεται προβάλλει δικαίωμα κυριότητας ἡ Κοινότητα Πέτρας.

Ἡ ἀπαλλοτρίωση κηρύσσεται ὑπὲρ τοῦ Δημοσίου καὶ μὲ δαπάνη τοῦ Ταμείου Ἐθνικῆς Ἀμύνης (ΤΕΘΑ).

Ἡ παροῦσα ἀπόφαση νὰ δημοσιευθεῖ στὴν Ἐφημερίδα τῆς Κυβερνήσεως.

Μυτιλήνη, 13 Ὀκτωβρίου 1981

Ὁ Νομάρχης
ΚΩΝ. ΤΑΣΣΟΠΟΥΛΟΣ

Ἀριθ. 235 (4)

Περὶ τροποποιήσεως τῆς ἀριθ. 76/15.4.1980 ἀποφάσεως τοῦ Νομάρχη Μαγνησίας «περὶ ἀναγκαστικῆς ἀπαλ/σεως ἀκινήτου, ποὺ βρίσκεται στὸ Διμήνι τοῦ Νομοῦ Μαγνησίας γιὰ ἀρχαιολογικοὺς σκοπούς».

Ο ΝΟΜΑΡΧΗΣ ΜΑΓΝΗΣΙΑΣ

Ἔχοντας ὑπόψη:

1. Τὶς διατάξεις τοῦ Ν. 3200/55 «περὶ διοικητικῆς ἀποκεντρώσεως».

2. Τὶς διατάξεις τοῦ Ν.Δ. 797/71 «περὶ ἀναγκαστικῶν ἀπαλ/σεων σὲ συνδυασμὸ μὲ τὶς διατάξεις τοῦ Β.Δ. 139/71 «περὶ τῆς ἁρμοδιότητος τῶν Νομαρχῶν πρὸς κήρυξιν ἀναγκαστικῶν τινῶν ἀπαλλοτριώσεων».

3. Τὶς διατάξεις τοῦ ἄρθρου 1 τοῦ Ν. ΒΡΞΖ/1893 «περὶ ἀναγκαστικῆς ἀπαλλοτριώσεως ἀκινήτων πρὸς συντήρησιν ἢ ἀνεύρεσιν ἀρχαιοτήτων».

4. Τὸ ἀριθ. Φ. 1501/76149/30.1.1980 ἔγγραφο τοῦ Ὑπουργείου Πολιτισμοῦ καὶ Ἐπιστημῶν περὶ κηρύξεως ἀναγκαστικῆς ἀπαλ/σεως ἀκινήτων μετὰ τοῦ συνημμένου ἀπὸ 4.4.1979 ἀποσπάσματος πρακτικοῦ ἀπὸ τὴ συνεδρίαση τοῦ Ἀρχαιολογικοῦ Συμβουλίου τοῦ Κράτους, ἀριθ. 7/27/3/79.

5. Τὸ γεγονὸς ὅτι στὴν ἀριθ. 76/15.4.1980 ἀπόφασή μας ποὺ δημοσιεύθηκε στὸ ἀριθ. 481/1.9.1980 ΦΕΚ τ. Δ', δὲν μνημονεύτηκε τὸ ἀριθ. 4 ἀκίνητο ὅπως φαίνεται στὸ κτηματολογικὸ διάγραμμα καὶ τὸν ἐπ' αὐτοῦ κτημ/κὸ πίνακα τῆς Τοπ/φου Μηχανικοῦ Ε. Μακρῆ, θεωρημένο τὴν 3/12/79 ἀπὸ τὸ Δ/ντὴ Ἀποτυπώσεων καὶ συντηρήσεως κτηρίων τοῦ Τ.Α.Π.Α., ἀποφασίζουμε:

Τροποποιοῦμε τὸ σκεπτικὸ τῆς ἀρ. 76/15.4.1980 ἀποφάσεώς μας «περὶ ἀναγκαστικῆς ἀπαλλοτριώσεως ἀκινήτου ποὺ βρίσκεται στὸ Διμήνι τοῦ Νομοῦ Μαγνησίας γιὰ ἀρχαιολογικοὺς σκοποὺς» ὡς ἀκολούθως:

Ἀντὶ τοῦ ὅρου «Κηρύσσουμε τὴν ἀναγκαστικὴ ἀπαλλοτρίωση λόγω δημόσιας ὠφέλειας καὶ εἰδικότερα γιὰ τὴν προστασία τοῦ ἀρχαιολογικοῦ χώρου τοῦ Διμηνίου Βόλου, καθὼς καὶ γιὰ τὴ διενέργεια ἀρχαιολογικῆς ἀνασκαφῆς γιὰ τὴν πλήρη ἀποκάλυψη, διατήρηση καὶ ἀνάδειξη τοῦ σημαντικωτάτου Μυκηναϊκοῦ οἰκισμοῦ, ἀκινήτου ἐμβαδοῦ 10591 μ², ποὺ βρίσκεται στὸ Διμήνι τοῦ Ν. Μαγνησίας καὶ φαίνεται μὲ τὰ στοιχεῖα 1, 2α, 3α, 5α καὶ 6, στὸ κτηματολογικὸ διάγραμμα 346/3.10.1979 καὶ στὸν ἐπ' αὐτοῦ κτηματολογικὸ πίνακα τῆς τοπογράφου Μηχανικοῦ Ε. Μακρῆ, ποὺ ἔχει θεωρηθεῖ μὲ ἡμερομηνία 3.12.1979 ἀπὸ τὸ Δ/ντὴ Ἀποτυπώσεων καὶ Συντ/σεως Κτηρίων τοῦ Ὑπουργείου Πολιτισμοῦ καὶ Ἐπιστημῶν», εἰς τὸ ὀρθόν:

«Κηρύσσουμε τὴν ἀναγκαστικὴ ἀπαλλοτρίωση λόγω δημόσιας ὠφέλειας, καὶ εἰδικότερα γιὰ τὴν προστασία τοῦ ἀρχαιολογικοῦ χώρου τοῦ Διμηνίου Βόλου, καθὼς καὶ γιὰ τὴ διενέργεια ἀρχαιολογικῆς ἀνασκαφῆς γιὰ τὴν πλήρη ἀποκάλυψη, διατήρηση καὶ ἀνάδειξη σημαντικότατου Μυκηναϊκοῦ οἰκισμοῦ, ἀκινήτου ἐμβαδοῦ 10591 μ², ποὺ βρίσκεται στὸ Διμήνι Ν. Μαγνησίας καὶ φαίνεται μὲ τὰ στοιχεῖα, 1, 2α, 3α, 4α, 5α καὶ 6, στὸ κτηματολογικὸ διάγραμμα 346/3.10. 1979 καὶ στὸν ἐπ' αὐτοῦ κτηματολογικὸ πίνακα τῆς Τοπογράφου Μηχανικοῦ Ε. Μακρῆ, ποὺ ἔχει θεωρηθεῖ, μὲ ἡμερομηνία 3/12/1979 ἀπὸ τὸ Δ/ντὴ Ἀποτυπώσεων καὶ Συν/σεως Κτηρίων τοῦ Ὑπουργείου Πολιτισμοῦ καὶ Ἐπιστημῶν».

Κατὰ τὰ λοιπὰ ἰσχύουν οἱ ὅροι τῆς τροποποιούμενης ἀποφάσεως.

Ἡ παροῦσα ἀπόφαση νὰ δημοσιευθεῖ στὴν Ἐφημερίδα τῆς Κυβερνήσεως.

Βόλος, 29 Σεπτεμβρίου 1981

Ὁ Νομάρχης
ΑΘΑΝ. ΣΠΥΡΟΠΟΥΛΟΣ

Ἀριθ. Ν.118 (5)

Περὶ κηρύξεως συμπληρωματικῆς ἀναγκαστικῆς ἀπαλλοτριώσεως ἀγροτικῶν ἀκινήτων ὑπὲρ τοῦ Ἑλληνικοῦ Δημοσίου, γιὰ τὴν κατασκευὴ ἔργου Δημόσιας ὠφέλειας (κατασκευὴ οἰκίσκων γεωτρήσεως καὶ δρόμων προσπελάσεως), γιὰ τὴν ἄρδευση περιοχῆς Ἄνω Μεσσηνίας ἀπὸ ὑπόγεια νερά.

Ο ΝΟΜΑΡΧΗΣ ΜΕΣΣΗΝΙΑΣ

Ἔχοντας ὑπόψη:

1. Τὶς διατάξεις τοῦ Ν.Δ. 797/71 «περὶ ἀναγκαστικῶν ἀπαλλοτριώσεων», σὲ συνδυασμὸ μὲ τὶς διατάξεις τοῦ Β.Δ. 139/1971 «περὶ ἁρμοδιότητος τῶν Νομαρχῶν πρὸς κήρυξιν ἀναγκαστικῶν τινῶν ἀπαλλοτριώσεων».

2. Τὶς διατάξεις τοῦ ἄρθρου 33 τοῦ Ν.Δ. 3881/58 «περὶ ἔργων ἐγγείων βελτιώσεων».

3. Τὸ ἀριθ. 5514/1.10.81 ἔγγραφο τῆς Περιφερειακῆς Δ/νσεως Ε.Β. Ἐποπτείας Ἐγγείων Βελτιώσεων Μεσσηνίας, ἀποφασίζουμε:

Κηρύσσουμε συμπληρωματικὰ ἀναγκαστικῶς ἀπαλλοτριωτέα, λόγω δημόσιας ὠφέλειας ἔκταση συνολικοῦ ἐμβαδοῦ 1.359 τ.μ., γιὰ τὴν κατασκευὴ οἰκίσκων γεωτρήσεως καὶ δρόμων προσπελάσεως γιὰ τὴν ἄρδευση περιοχῆς Ἄνω Μεσσηνίας ἀπὸ ὑπόγεια νερά, ὅπως αὐτὴ φαίνεται στὸ ἀπὸ 30.9. 1981 κτηματολογικὸ διάγραμμα καὶ στὸν ἐπ' αὐτοῦ κτημα-

τολογικὸ πίνακα, θεωρημένο ἀπὸ τὸν ἐπόπτη Ε.Β. Θεοφ. Μαυρόπουλο.

Στὴν ἐν λόγῳ ἀπαλλοτρίωση προβάλλουν δικαιώματα κυριότητας οἱ: 1) Ἀλεξόπουλος Χρῆστος τοῦ Ἰωάνν., 2) Πίκουλας Ἀριστομένης τοῦ Γεωργ. κλπ.

Ἡ ἀπαλλοτρίωση κηρύσσεται ὑπὲρ τοῦ Δημοσίου καὶ θὰ βαρύνει τὶς πιστώσεις τοῦ ἔργου 7781004 «Ἄρδευση περιοχῆς Ἄνω Μεσσηνίας, ἀπὸ ὑπόγεια νερά», ἁρμοδιότητας V Περιφ/κῆς Δ/νσεως Ε.Β. ἐποπτείας ἐγγείων βελτιώσεων Ν. Μεσσηνίας.

Ἡ ἀπόφαση αὐτὴ νὰ δημοσιευθεῖ στὴν Ἐφημερίδα τῆς Κυβερνήσεως.

Καλαμάτα, 27 Ὀκτωβρίου 1981

Ὁ Νομάρχης
ΚΥΡΙΑΚΟΣ ΣΤΕΦΑΝΑΚΟΣ

Ἀριθ. Ν.—92 (6)

Περὶ ἐπικυρώσεως ἐκθέσεως Ἐπιτροπῆς καθορισμοῦ ὁρίων αἰγιαλοῦ καὶ παραλίας στὴ θέση Κιτριὲς Μεσσηνίας.

Ο ΝΟΜΑΡΧΗΣ ΜΕΣΣΗΝΙΑΣ

Ἔχοντας ὑπόψη :

1. Τὶς διατάξεις τοῦ Ν. 3200/55 «περὶ διοικητικῆς ἀποκεντρώσεως» ὅπως αὐτὲς τροποποιήθηκαν καὶ συμπληρώθηκαν μεταγενέστερα.
2. Τὶς διατάξεις τοῦ Α.Ν. 2344/1940 «περὶ Αἰγιαλοῦ καὶ Παραλίας».
3. Τὶς διατάξεις τοῦ ἄρθρου 74 τοῦ Π.Δ. 636/77 «περὶ διαρθρώσεως τοῦ Ὑπουργείου Οἰκονομικῶν καὶ Ὀργανισμοῦ τῶν Ὑπηρεσιῶν του».
4. Τὶς διατάξεις τοῦ Ν. 719/77 «περὶ ἀντικαταστάσεως, τροποποιήσεως καὶ συμπληρώσεως διατάξεων τινῶν τῆς περὶ Δημοσίων Κτημάτων Νομοθεσίας καὶ ἄλλων τινῶν διατάξεων».
5. Τὸ ἀπὸ Μαΐου 1980 τοπογραφικὸ διάγραμμα ποὺ συνέταξε ὁ Μηχανικὸς Χρ. Μουχτούρης, κανονικὰ θεωρημένο στὶς 7.10.80 ἀπὸ τὸ Δ/ντὴ τῆς Δ/νσεως Τεχν. Ὑπηρεσιῶν Ν. Μεσσηνίας, Γεωρ. Διονυσόπουλο.
6. Τὴν ἀπὸ 3.11.80 ἔκθεση καθορισμοῦ τῆς οριογραμμῆς τοῦ αἰγιαλοῦ καὶ τῆς παραλίας στὴν ἀνωτέρω περιοχή.
7. Τὸ ἀριθ. Φ. 187.2/430/37/81/27.1.81 ἔγγραφο τοῦ Γ.Ε.Ν., ἀποφασίζουμε :

Ἐπικυρώνουμε τὴν ἀπὸ 3.11.80 ἔκθεση τῆς ἐπιτροπῆς καθορισμοῦ ὁρίων τοῦ Αἰγιαλοῦ καὶ Παραλίας, καθὼς καὶ τὸ τοπογραφικὸ διάγραμμα ποὺ τὴ συνοδεύει, στὴ θέση Κιτριὲς Μεσσην·ας.

Ἡ ἀπόφαση αὐτὴ νὰ δημοσιευθεῖ στὴν Ἐφημερίδα τῆς Κυβερνήσεως.

Καλαμάτα, 11 Αὐγούστου 1981

Ὁ Νομάρχης
ΚΥΡΙΑΚΟΣ ΣΤΕΦΑΝΑΚΟΣ

ΕΚΘΕΣΗ ΕΠΙΤΡΟΠΗΣ ΚΑΘΟΡΙΣΜΟΥ
ΤΩΝ ΟΡΙΩΝ ΑΙΓΙΑΛΟΥ

Ἄρθρο 74 Π.Δ. 636/77.

Γιὰ τὸν καθορισμὸ γιὰ πρώτη φορὰ τῶν ὁρίων τοῦ αἰγιαλοῦ στὴν περιοχὴ Κιτριῶν Ν. Μεσσηνίας.

Καλαμάτα στὶς 3 Νοεμβρίου 1980 οἱ ὑπογεγραμμένοι :

1. Παναγιώτης Κυραγιάννης, Ἀναπλ. Οἰκονομικοῦ Ἐφόρου Καλαμάτας, ὡς Πρόεδρος.
2. Γεώργιος Μακρῆς, Ἀναπλ/τὴς Δ/ντῆ Τ.Υ.Ν. Μεσσηνίας, ὡς μέλος.
3. Ἰωάννης Πολύμερος, Λιμενάρχης Καλαμάτας, ὡς μέλος,

ἀποτελοῦντες τὴν ἐπιτροπὴ καθορισμοῦ τῶν ὁρίων τοῦ αἰγιαλοῦ δυνάμει τοῦ ἄρθρου 74 τοῦ Π.Δ. 636/77, μεταβήκαμε ἐπὶ τόπου στὴν προαναφερόμενη περιοχὴ στὶς 3.11.80.

Ἔχοντας ὑπόψη :

1. Τὸ ἀπὸ τὸν ἰδιώτη Πολιτικὸ Μηχ/κὸ Μουχτούρη Χρῆστο, συνταχθὲν τοπογραφικὸ καὶ ὑψομετρικὸ διάγραμμα σὲ μιὰ πινακίδα μὲ κλίμακα 1 : 500 ἐλεγμένο γιὰ τὴν ἀκρίβεια τῆς ἀποτυπώσεως ἀπὸ τὸν τοπογράφο Μηχανικὸ Ζέρβα στὶς 7.10.1980 καὶ θεωρημένο ἀπὸ τὴ Δ.Τ.Υ.Ν. Μεσσηνίας στὶς 7.10.1980 καθὼς τὸ ἄρθρο 20 Ν. 719/77 ὁρίζει.

2. Τὶς διατάξεις τοῦ Α.Ν. 2344/40, ὅπως αὐτὸς τροποποιήθηκε καὶ τὴν πρὸς τοῦτο σχετικὴ Δικαστηριακὴ καὶ Διοικητικὴ Νομολογία.

3. Τὴν ἀπὸ τὴν ἐπιτόπια μετάβαση σχηματισθεῖσα ἀντίληψη περὶ τοῦ πλάτους τῆς βρεχόμενης ζώνης τῆς ξηρᾶς καὶ λοιπῶν συναφῶν στοιχείων ἤτοι :

α) Τὴ μορφολογία τῆς περιοχῆς, ἡ ὁποία εἶναι βραχώδης.
β) Δὲν ὑπάρχουν ἐνδείξεις μεταβολῆς τῆς καταστάσεως τῆς ἀκτῆς ἀπὸ διαβρώσεις, προσχώσεις ἢ ἐκτελεσθέντα ἔργα.
γ) Οἱ νότιοι ἄνεμοι δημιουργοῦν μεγάλο κυματισμὸ λόγῳ τοῦ μεγάλου ἀναπτύγματος κύματος ποὺ ἀρχίζει ἀπὸ τὶς Ἀφρικανικὲς ἀκτές, ἀποφασίζει :

Καθορίζει ἐπὶ τοῦ ἀνωτέρω τοπογραφικοῦ διαγράμματος.

α) Τὴν ὁριογραμμὴ τοῦ αἰγιαλοῦ, μὲ ἐρυθρὰ συνεχῆ πολυγωνικὴ γραμμὴ 0,1,2,...17, τῆς ὁποίας οἱ κορυφὲς ἐξασφαλίζονται ὅπως στὸ διάγραμμα μὲ ἀποστάσεις ἀπὸ σταθερὰ σημεῖα.
β) Τὴν ὁριογραμμὴ τῆς παραλίας διὰ συνεχοῦς κίτρινης πολυγωνικῆς γραμμῆς 0′,1′,2′,..15′, τῆς ὁποίας οἱ κορυφὲς ἐξασφαλίζονται, ὅπως στὸ διάγραμμα μὲ ἀποστάσεις ἀπὸ σταθερὰ σμεῖα.


Τὴν ἐξαίρεση ἐντὸς τῆς λωρίδος τῆς παραλίας τῶν ἐν αὐτῇ ὑπαρχόντων κτισμάτων ἢ τμημάτων κτισμάτων.

Ὁ Πρόεδρος	Τὰ Μέλη
ΠΑΝΑΓ. Ι. ΚΥΡΑΓΙΑΝΝΗΣ	ΓΕΩΡΓ. ΜΑΚΡΗΣ
	ΙΩΑΝ. ΠΟΛΥΜΕΡΟΣ

ΟΡΙΩΝ ΑΙΓΙΑΛΟΥ ΚΑΙ ΠΑΡΑΛΙΑΣ
ΕΙΣ ΠΕΡΙΟΧΗΝ ΚΙΤΡΙΩΝ ΝΟΜΟΥ ΜΕΣΣΗΝΙΑΣ
ΑΡΜΟΔΙΟΤΗΤΑΣ ΟΙΚΟΝ. ΕΦΟΡΙΑΣ ΚΑΛΑΜΑΤΑΣ

ΚΛΙΜΑΞ 1:500

ΥΠΟΜΝΗΜΑ

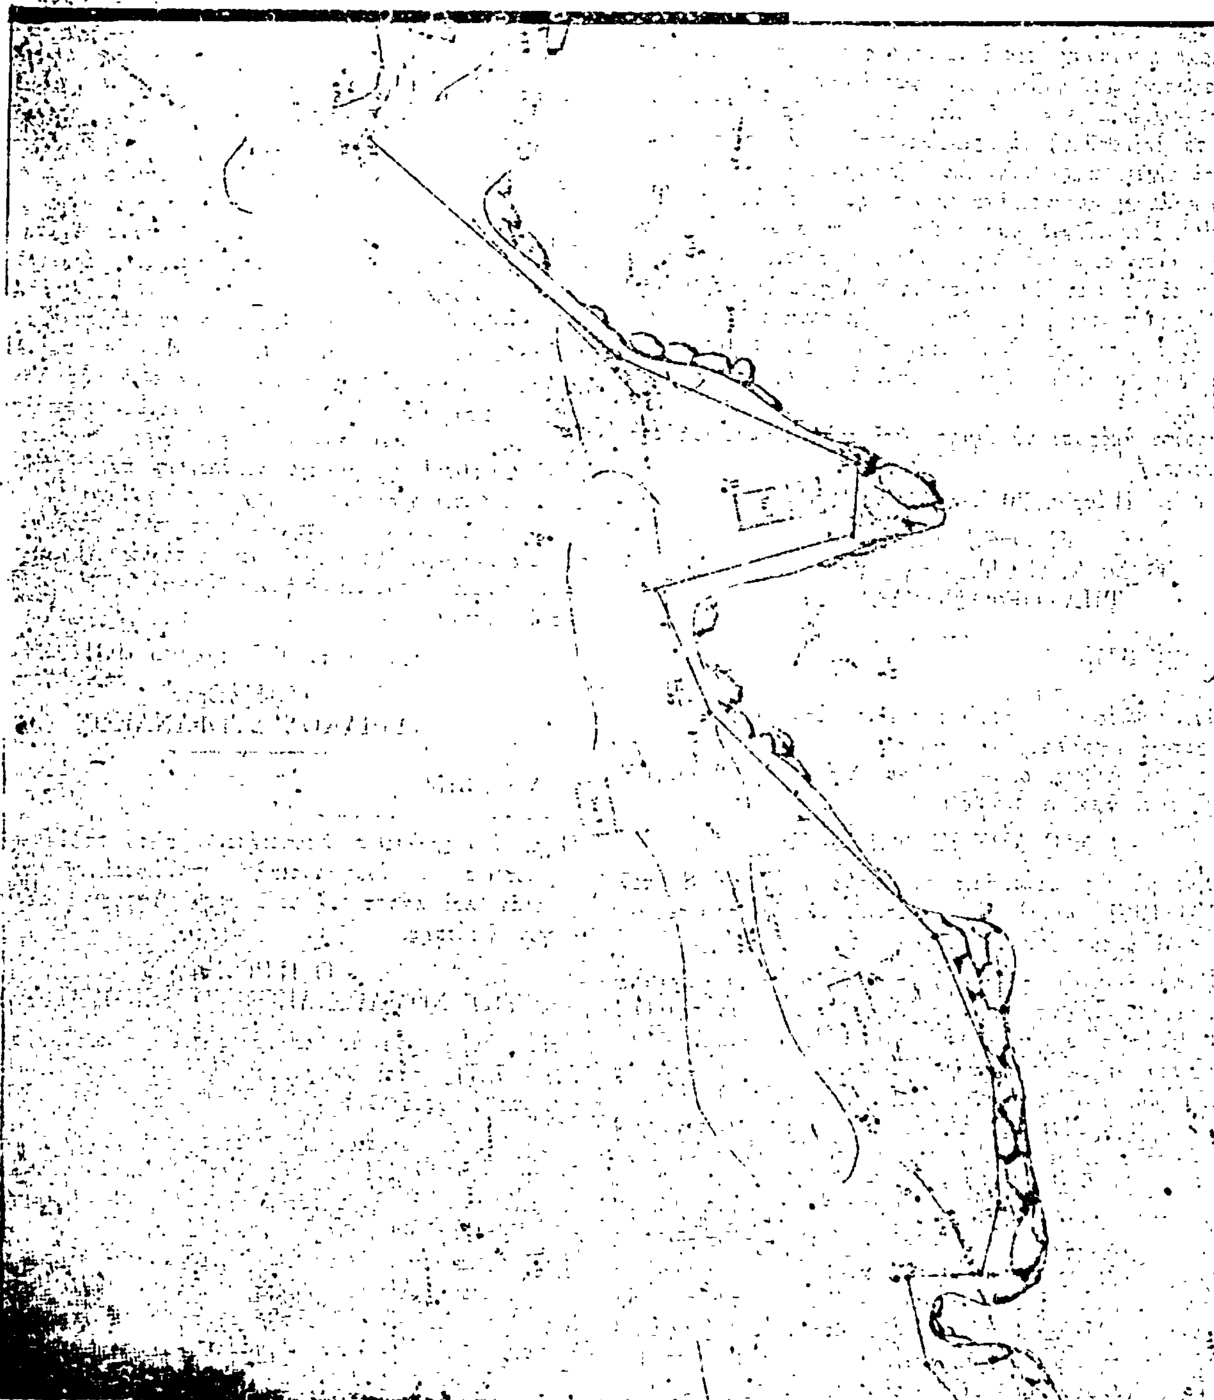

ΑΝΑΚΟΙΝΩΣΕΙΣ

Ἀριθ. Η 6140 (7)

Περὶ ἀνακοινώσεως καταθέσεως ἀποζημιώσεως ἀπὸ ἀναγκαστικὴ ἀπαλλοτρίωση στὸ Νομὸ Ἀχαΐας.

Ο ΝΟΜΑΡΧΗΣ ΑΧΑΪΑΣ

Ἔχοντας ὑπόψη: Τὰ ἄρθρα 7 καὶ 8 τοῦ Ν.Δ. 797/1971 «περὶ ἀναγκαστικῶν ἀπαλλοτριώσεων», γνωστοποιοῦμε στοὺς κατωτέρω ἀναφερομένους:

α) Σ' αὐτοὺς ποὺ ἔχουν ἢ διεκδικοῦν δικαιώματα κυριότητας στὰ ἀναγκαστικὰ ἀπαλλοτριωθέντα ἀκίνητα μὲ τὴν ἀπόφαση τοῦ Νομάρχη Ἀχαΐας ἀριθ. 13190/Β—12/7.10.1980, ἡ ὁποία δημοσιεύθηκε στὴν Ἐφημερίδα τῆς Κυβερνήσεως, γιὰ τὴν κατασκευὴ τῆς ὁδοῦ Καλαβρύτων — Μεγ. Σπηλαίου — Παραλίας κατὰ τὸ Τμῆμα Παραλλαγῆς Ἄνω Διακοπτοῦ: α) ἀπὸ χ.θ. 8+800 ἕως χ.θ. 9+520 καὶ β) ἀπὸ χ.θ. 9+920 ἕως χ.θ. 10+320.

β) Στοὺς τυχὸν ἐπὶ τῶν ἀκινήτων τούτων ἐγγεγραμμένους ἐνυποθήκους ἢ κατασχόντες δανειστὲς ἢ τρίτους διεκδικητές, ὅτι ἡ προσωρινὴ ἀποζημίωση ποὺ καθορίστηκε μὲ τὴν ἀπόφαση τοῦ Μονομελοῦς Πρωτοδικείου Πατρῶν ἀριθ. 1728/81, γιὰ ὅλα τὰ ἀκίνητα μὲ τὰ ἐπικείμενα σ' αὐτά, ὅπως εἰκονίζονται στὸ οἰκεῖο κτηματολογικὸ διάγραμμα καὶ τὸ σχετικὸ κτηματολογικὸ πίνακα ποὺ ἔχει κοινοποιηθεῖ στὸ Δημόσιο Ταμεῖο Αἰγίου, Γραφεῖο Παρακαταθηκῶν καὶ Δανείων καὶ ἐκδόθηκε γι' αὐτὸν τὸ σκοπὸ τὸ γραμμάτιο συστάσεως παρακαταθήκης ἀπὸ τὸ Γραφεῖο Παρακαταθηκῶν Αἰγίου ἀριθ. 10153/29.9.1981 γιὰ συνολικὸ ποσὸ δρχ. δύο ἑκατομμυρίων ἑπτακοσίων ἐνενήντα ὀκτὼ χιλιάδων ὀκτακοσίων (2.798.800).

Ἡ ἀποζημίωση αὐτὴ πρέπει νὰ ἀποδοθεῖ στοὺς κατὰ Νόμο δικαιούχους.

Ἡ παρούσα ἀπόφαση νὰ δημοσιευθεῖ στὴν Ἐφημερίδα τῆς Κυβερνήσεως.

Πάτραι, 30 Ὀκτωβρίου 1981

Μὲ ἐντολὴ Νομάρχη
Ὁ Διευθυντὴς Τεχνικῶν Ὑπηρεσιῶν
ΤΗΛ. ΟΡΦΑΝΟΥΔΑΚΗΣ

Ἀριθ. ΤΥ 6373 (8)

Περὶ ἀνακοινώσεως παρακαταθέσεως ἀποζημιώσεως ἀπὸ ἀναγκαστικὴ ἀπαλλοτρίωση γιὰ τὴν κατασκευὴ τῆς ἐπαρχιακῆς ὁδοῦ Λιδορικίου — Ἀθαν. Διάκου ἀπὸ Χ.Θ. 1+283,62 ἕως Χ.Θ. 5+089,80.

Ο ΝΟΜΑΡΧΗΣ ΦΩΚΙΔΟΣ

Σύμφωνα μὲ τὶς διατάξεις τῶν ἄρθρων 7 καὶ 8 τοῦ Ν.Δ. 797/1971 «περὶ ἀναγκαστικῶν ἀπαλλοτριώσεων», πληροφοροῦμε ὅλους ὅσους:

α) Ἔχουν δικαιώματα κυριότητας ἢ ἄλλα ἐμπράγματα δικαιώματα στὰ ἀκίνητα ποὺ ἀπαλλοτριώθηκαν μὲ τὴν ΟΕ 1045/10.2.76 ἀπόφασή μας (ΦΕΚ 63/26.2.76 τ. Δ') γιὰ τὴν κατασκευὴ τῆς ἐπαρχιακῆς ὁδοῦ Λιδορικίου — Ἀθαν. Διάκου ἀπὸ Χ.Θ. 1+283,62 ἕως Χ.Θ. 5+089,80. καὶ

β) Ἔχουν ἐγγράψει ὑποθήκη ἢ ἔχουν ἐπιβάλει κατάσχεση ἢ μὲ ὁποιονδήποτε τρόπο διεκδικοῦν τὰ ἀπαλλοτριωθέντα ἀκίνητα ὅτι ἡ ἀποζημίωση ποὺ καθόρισε τὸ Μονομελὲς Πρωτοδικεῖο Ἀμφίσσης, μὲ τὴν ἀπόφασή του 283/79 γιὰ ὅλα τὰ ἀκίνητα καὶ τὰ ὑπερκείμενα αὐτῶν, ποὺ ἐμφαίνονται στὸ κτηματολογικὸ διάγραμμα καὶ τὸν σχετικὸ κτηματολογικὸ πίνακα ποὺ συνέταξε ὁ μηχανικὸς κτηματογραφήσεως Κων/νος Παπαλάϊος Πολ. Μηχ/κὸς καὶ θεώρησε ἡ ἁρμόδια ὑπηρεσία τοῦ Ὑπουργείου Δημ. Ἔργων, ἔχει κατατεθεῖ στὸ Ταμεῖο Παρακαταθηκῶν καὶ Δανείων καὶ ἔχει ἐκδοθεῖ τὸ 6340/22.10.81 γραμμάτιο συστάσεως παρακαταθήκης γιὰ (1.081.160) ἕνα ἑκατομμύριο ὀγδόντα μία χιλιάδες ἑκατὸν ἑξήντα δραχμές.

Ἡ ἀποζημίωση αὐτὴ εἶναι ἀποδοτέα στοὺς δικαιούχους ποὺ θὰ ἀναγνωρισθοῦν σύμφωνα μὲ τὸν Νόμο.

Ἡ παρούσα ἀνακοίνωση νὰ δημοσιευθεῖ στὴν Ἐφημερίδα τῆς Κυβερνήσεως.

Ἄμφισσα, 9 Νοεμβρίου 1981

Ὁ Νομάρχης
ΙΩΑΝΝΗΣ ΑΣΙΜΗΣ

Ἀριθ. 5071 (9)

Περὶ εἰδοποιήσεως γιὰ τὴ συμπληρωματικὴ παρακατάθεση ἀποζημιώσεως ἀπὸ ἀναγκαστικὴ ἀπαλλοτρίωση.

Ο ΠΡΟΕΔΡΟΣ
ΤΟΥ ΝΟΜΑΡΧΙΑΚΟΥ ΤΑΜΕΙΟΥ ΜΕΣΣΗΝΙΑΣ

1. Σύμφωνα μὲ τὶς διατάξεις τῶν ἄρθρων 7 καὶ 8 τοῦ Ν.Δ. 797/1971 «περὶ ἀναγκαστικῶν ἀπαλλοτριώσεων», πληροφοροῦμε ὅλους ὅσους:

α) Ἔχουν δικαιώματα κυριότητας ἢ ἄλλα ἐμπράγματα δικαιώματα στὰ ἀκίνητα ποὺ ἀπαλλοτριώθηκαν μὲ τὴ 298/Ν. 22.10.75 κοινὴ ἀπόφαση τοῦ Νομάρχη Μεσσηνίας, (ΦΕΚ 252/1975 τ. Δ') γιὰ τὴ διάνοιξη τῆς ἀριθ. 30 ἐπαρχιακῆς ὁδοῦ Βάστα — Συρρίζου καὶ δ) ἔχουν ἐγγράψει ὑποθήκη, ἢ ἔχουν ἐπιβάλει κατάσχεση ἢ μὲ ὁποιονδήποτε τρόπο διεκδικοῦν τὰ ἀπαλλοτριωθέντα ἀκίνητα ὅτι ἡ ἀποζημίωση, ποὺ καθόρισε τὸ Μονομελὲς Πρωτοδικεῖο Κυπαρισσίας μὲ τὴν ἀπόφασή του 163/4.12.76 γιὰ ὅλα τὰ ἀκίνητα, (ἤ, προκειμένου περὶ ἀποζημιώσεως γιὰ ὁρισμένα μόνον ἀκίνητα, γιὰ τὰ ὑπ' ἀριθ. .... ἀκίνητα καὶ τὰ ὑπερκείμενα αὐτῶν, ποὺ ἐμφαίνονται στὸ ἀπὸ 11 Ὀκτωβρίου 1975 κτηματολογικὸ διάγραμμα καὶ στὸν σχετικὸ κτηματολογικὸ πίνακα ποὺ συνέταξε τὸ Γραφεῖο Μελετῶν Δ. Μαραβέα καὶ Η. Μωράλογλου καὶ θεώρησε ἡ ἁρμόδια Ὑπηρεσία τῆς Δ/νσεως Τεχνικῶν Ὑπηρεσιῶν Ν.Μ., ἔχει κατατεθεῖ στὸ Ταμεῖο Παρακαταθηκῶν καὶ Δανείων καὶ ἔχει ἐκδοθεῖ τὸ ἀριθ. 1407/29.10.81 γραμμάτιο συστάσεως παρακαταθήκης γιὰ τριάντα ὀκτὼ χιλιάδες πεντακόσιες σαράντα ἕξι (38.546).

2. Ἡ ἀποζημίωση αὐτὴ εἶναι ἀποδοτέα στοὺς δικαιούχους ποὺ θὰ ἀναγνωρισθοῦν σύμφωνα μὲ τὸ νόμο.

Ἡ παρούσα ἀνακοίνωση νὰ δημοσιευθεῖ στὴν Ἐφημερίδα τῆς Κυβερνήσεως.

Καλαμάτα, 6 Νοεμβρίου 1981

Ὁ Πρόεδρος
ΚΥΡΙΑΚΟΣ ΣΤΕΦΑΝΑΚΟΣ

Ἀριθ. 3159 (10)

Περὶ ἀνακοινώσεως εἰδοποιήσεως παρακαταθέσεως ἀποζημιώσεως ἀπὸ ἀναγκαστικὴ ἀπαλλοτρίωση γιὰ τὴν διάνοιξη καὶ κατασκευὴ ὁδοῦ στὴν Ἀγροτικὴ περιοχὴ Λόγγου Ἐδέσσης.

Ο ΠΡΟΕΔΡΟΣ
ΤΟΥ ΝΟΜΑΡΧΙΑΚΟΥ ΤΑΜΕΙΟΥ ΠΕΛΛΗΣ

1. Σύμφωνα μὲ τὶς διατάξεις τῶν ἄρθρ. 7 καὶ 8 τοῦ Ν.Δ. 797/71 «περὶ ἀναγκαστικῶν ἀπαλλοτριώσεων», πληροφοροῦμε ὅλους ὅσους:

α) Ἔχουν δικαιώματα κυριότητας ἢ ἄλλα ἐμπράγματα δικαιώματα στὸ ἀκίνητο τῆς Κατίνας Σαββοπούλου ποὺ ἀπαλλοτριώθηκε μὲ τὴν ἀριθ. Δ 5694/1566/79 κοινὴ ἀπόφαση τῶν Ὑπουργῶν Οἰκονομικῶν καὶ Δημ. Ἔργων (ΦΕΚ 642/1979 τ. Δ') γιὰ τὴ διάνοιξη καὶ κατασκευὴ ὁδοῦ στὴν ἀγροτικὴ περιοχὴ Λόγγου Ἐδέσσης καὶ β) ἔχουν ἐγγράψει ὑποθήκη ἢ ἔχουν ἐπιβάλει κατάσχεση ἢ μὲ ὁποιοδήποτε τρόπο διεκδικοῦν τὸ ἀπαλλοτριωθὲν ἀκίνητο, ὅτι ἡ συμπληρωματικὴ ἀποζημίωση ποὺ καθόρισε τὸ Ἐφετεῖο Θεσ/νίκης μὲ τὴν 1361/81 ἀπόφαση ἔχει κατατεθεῖ στὸ Ταμεῖο Παρακαταθηκῶν καὶ Δανείων καὶ ἔχει ἐκδοθεῖ τὸ ἀριθ. 6862/6.11.1981 γραμμάτιο συστάσεως παρακαταθήκης δρχ. 101.990.

2. Ἡ ἀποζημίωση αὐτὴ εἶναι ἀποδοτέα στοὺς δικαιούχους ποὺ θὰ ἀναγνωρισθοῦν σύμφωνα μὲ τὸ Νόμο.

Ἡ παροῦσα ἀνακοίνωση νὰ δημοσιευθεῖ στὴν Ἐφημερίδα τῆς Κυβερνήσεως.

Ἔδεσσα, 10 Νοεμβρίου 1981

Ὁ Πρόεδρος
ΝΙΚ. ΜΠΑΛΚΙΖΑΣ

Ἀριθ. 1311 (11)

Περὶ εἰδοποιήσεως τῆς παρακαταθέσεως πρὸς ἀποζημίωση ἀπαλλοτριωθέντων ἰδιωτικῶν ἀκινήτων γιὰ τὴ διεύρυνση τῆς κοινοτικῆς πλατείας καὶ διάνοιξη δρόμου.

Ο ΠΡΟΕΔΡΟΣ
ΤΗΣ ΚΟΙΝΟΤΗΤΑΣ ΠΑΝΑΓΙΑΣ ΘΑΣΟΥ
ΝΟΜΟΥ ΚΑΒΑΛΑΣ

Ἀνακοινοῖ ὅτι:

Μὲ τὸ 6270/30.9.1981 γραμμάτιο τοῦ Ταμείου Παρακαταθηκῶν καὶ Δανείων τοῦ Δημοσίου Ταμείου Θάσου, παρακατατέθηκε ὑπὲρ τῶν δικαιούχων: 1) Συκούδη Νικολάου τοῦ Γεωργίου καὶ 2) Γκάλιου Γεωργίου τοῦ Ἰωάννη, κατοίκων Παναγίας Θάσου Καβάλας, γιὰ τὴν ἀπαλλοτρίωση, ἀπὸ τὴν Κοινότητα Παναγίας, ἰδιωτικῶν ἀκινήτων γιὰ τὴ διεύρυνση Κοινοτικῆς πλατείας καὶ διάνοιξη δρόμου πρὸς τρεῖς Πηγὲς καὶ Ἐκκλησία, τὸ ποσὸ τῶν ἐνενήντα ἕξι χιλιάδων ἑξακοσίων (96.600) δρχ.

Ἡ ἀνωτέρω ἀπαλλοτρίωση κηρύχθηκε μὲ τὴν 58/1976 ἀπόφαση τοῦ Κοινοτικοῦ Συμβουλίου Παναγίας καὶ ἐγκρίθηκε μὲ τὴ 1738/24.1.78 ὅμοια τῆς Νομαρχίας Καβάλας καὶ δημοσιεύθηκε στὸ 56/1978 Φ.Ε.Κ. (τεῦχος Δ').

Ὁ καθορισμὸς τῆς προσωρινῆς τιμῆς μονάδας ἀποζημιώσεως ἔγινε μὲ τὴ 15/1980 ἀπόφαση τοῦ Μονομελοῦς Πρωτοδικείου Καβάλας.

Ἡ ἀπόφαση αὐτὴ νὰ δημοσιευθεῖ στὴν Ἐφημερίδα τῆς Κυβερνήσεως.

Παναγία Θάσου, 30 Σεπτεμβρίου 1981

Ὁ Πρόεδρος
ΚΩΝ/ΝΟΣ ΕΛΛΗΝΑΣ

Ἀριθ. 435402/Φ810 (12)

Περὶ εἰδοποιήσεως τῆς γενομένης συμπληρωματικῆς παρακαταθέσεως ἀποζημιώσεως ἀπὸ ἀναγκαστικὴ ἀπαλλοτρίωση κτημάτων, γιὰ τὸ διπλασιασμὸ τῆς σιδηροδρομικῆς γραμμῆς Ἀθηνῶν—Θεσ/νίκης μεταξὺ Σφιγγὸς—Ἁλιάρτου χλμ. 111+195—121+085 Π—Π).

ΟΡΓΑΝΙΣΜΟΣ ΣΙΔΗΡΟΔΡΟΜΩΝ ΕΛΛΑΔΟΣ Α.Ε.

1. Σύμφωνα μὲ τὶς διατάξεις τῶν ἄρθρων 7 καὶ 8 τοῦ Ν.Δ. 797/71 «περὶ ἀναγκαστικῶν ἀπαλλοτριώσεων» πληροφοροῦμε ὅσους:

α) Ἔχουν δικαιώματα κυριότητας ἢ ἄλλα ἐμπράγματα δικαιώματα στὰ ἀκίνητα ποὺ ἀπαλλοτριώθηκαν σύμφωνα μὲ τὴν Σ.6707/4064/14.10.78 κοινὴ ὑπουργικὴ ἀπόφαση (ΦΕΚ 565/τ. Δ'/78) γιὰ τὸ διπλασιασμὸ τῆς σιδηροδρομικῆς γραμμῆς Ἀθηνῶν — Θεσσαλονίκης μεταξὺ Σφιγγὸς—Ἁλιάρτου (χλμ. 111+195—121+085 Π—Π).

β) Ἔχουν ἐγγράψει ὑποθήκη ἢ ἔχουν ἐπιβάλει κατάσχεση ἢ μὲ ὁποιοδήποτε ἄλλο τρόπο διεκδικοῦν τὰ ἀκίνητα ποὺ ἀπαλλοτριώθηκαν, ὅτι ἡ ἀποζημίωση ποὺ καθόρισε τὸ Ἐφετεῖο Ἀθηνῶν μὲ τὴν 4370/81 ἀπόφασή του, γιὰ τὰ ἀκίνητα ποὺ φαίνονται στὰ μὲ ἀριθμοὺς 622/78 καὶ 622Α/78 κτηματολογικὰ διαγράμματα καὶ πίνακες, ἔχει κατατεθεῖ στὸ Ταμεῖο Παρακαταθηκῶν καὶ Δανείων, Γραφεῖο Παρακαταθηκῶν Θηβῶν, καὶ ἔχει ἐκδοθεῖ τὸ μὲ ἀριθμὸ 15441/14.10.81 γραμμάτιο συστάσεως παρακαταθήκης γιὰ συνολικὸ ποσὸ 9.011.335 δραχμῶν.

2. Ἡ παραπάνω ἀποζημίωση θὰ δοθεῖ στοὺς δικαιούχους ποὺ θὰ ἀναγνωρισθοῦν σύμφωνα μὲ τὸ Νόμο. (Συνημμένο τὸ μὲ ἀριθμὸ 38761/13.11.81 Τριπλότυπο παράβολο 820 δραχμῶν).

Ἀθῆναι, 26 Ὀκτωβρίου 1981

Ὁ Διοικητὴς κ.ά.α.
Γ. ΑΡΖΙΜΑΝΟΓΛΟΥ

(Ἀριθ. τριπλ. ΚΒ' Ταμ. Εἰσ. Ἀθ. 38761/81).

Η ΓΕΝΙΚΗ ΔΙΕΥΘΥΝΣΗ ΤΟΥ ΕΘΝΙΚΟΥ ΤΥΠΟΓΡΑΦΕΙΟΥ

ΓΝΩΣΤΟΠΟΙΕΙ ΟΤΙ:

Ἡ ἐτήσια συνδρομὴ τῆς Ἐφημερίδας τῆς Κυβερνήσεως, ἡ τιμὴ τῶν φύλλων της ποὺ πωλοῦνται τμηματικὰ καὶ τὰ τέλη δημοσιεύσεων στὴν Ἐφημερίδα τῆς Κυβερνήσεως, καθορίσθηκαν ἀπὸ 1 Ἰανουαρίου 1981 ὡς ἀκολούθως:

Α' ΕΤΗΣΙΕΣ ΣΥΝΔΡΟΜΕΣ

1. Γιὰ τὸ Τεῦχος Α'	Δραχ.	1.500
2. » » » Β'	»	3.000
3. » » » Γ'	»	1.000
4. » » » Δ'	»	2.500
5. » » » Νομικῶν Προσώπων Δ.Δ. κ.λπ.	»	1.000
6. » » » Ἀν. Εἰδ Δικαστηρίου	»	200
7. » » » Παράρτημα	»	600
8. » » » Ἀνωνύμων Ἑταιρειῶν κ.λπ.	»	7.000
9. » » Δελτίο Ἐμπορικῆς καὶ Βιομηχανικῆς Ἰδιοκτησίας	»	600
10. Γιὰ ὅλα τὰ τεύχη καὶ τὸ Δ.Ε.Β.Ι.	»	15.000

Οἱ Δῆμοι καὶ οἱ Κοινότητες τοῦ Κράτους καταβάλλουν τὸ 1/2 τῶν ἀνωτέρω συνδρομῶν.

Ὑπὲρ τοῦ Ταμείου Ἀλληλοβοηθείας Προσωπικοῦ τοῦ Ἐθνικοῦ Τυπογραφείου (ΤΑΠΕΤ) ἀναλογοῦν τὰ ἑξῆς ποσά:

1. Γιὰ τὸ Τεῦχος Α'	Δραχ.	75
2. » » » Β'	»	150
3. » » » Γ'	»	50
4. » » » Δ'	»	125
5. » » » Νομικῶν Προσώπων Δ.Δ. κ.λπ.	»	50
6. » » » Ἀν. Εἰδ. Δικαστηρίου	»	10
7. » » » Παράρτημα	»	30
8. » » » Ἀνωνύμων Ἑταιρειῶν κ.λπ.	»	350
9. » » Δελτίο Ἐμπ. καὶ Βιομ. Ἰδιοκτησίας	»	30
10. Γιὰ ὅλα τὰ τεύχη	»	750

Β'. ΤΙΜΗ ΦΥΛΛΩΝ

Ἡ τιμὴ πωλήσεως κάθε φύλλου, μέχρις 8 σελ., εἶναι 7 δρχ., ἀπὸ 9 ὡς 24 σελ. 14 δρχ., ἀπὸ 25 ὡς 48 σελ. 20 δρχ., ἀπὸ 49 ὡς 80 σελ. 40 δρχ., ἀπὸ 81 σελ. καὶ ἄνω ἡ τιμὴ πωλήσεως κάθε φύλλου προσαυξάνεται κατὰ 40 δρχ. ἀνὰ 80 σελίδες.

Γ'. ΤΙΜΗ ΦΩΤΟΑΝΤΙΓΡΑΦΩΝ

Ἡ τιμὴ διαθέσεως στὸ κοινὸ τῶν ἐκδιδομένων ἀπὸ τὸ Ἐθνικὸ Τυπογραφεῖο φωτοαντιγράφων τῶν διαφόρων φύλλων τῆς Ἐφημερίδας τῆς Κυβερνήσεως καθορίζεται σὲ τρεῖς (3) δραχμὲς κατὰ σελίδα.

Δ'. ΤΕΛΗ ΔΗΜΟΣΙΕΥΣΕΩΝ

I. Στὸ τεῦχος Ἀνωνύμων Ἑταιρειῶν καὶ Ἑταιρειῶν Περιωρισμένης Εὐθύνης:

Α' Ἀνωνύμων Ἑταιρειῶν:

1. Τῶν καταστατικῶν	Δρχ.	18.000
2. Τῶν ἀποφάσεων «περὶ συγχωνεύσεως ἀνωνύμων ἑταιρειῶν»	»	18.000
3. Τῶν κωδικοποιήσεων τῶν καταστατικῶν (ΦΕΚ 309/67, τ. Β')	»	9.000
4. Τῶν τροποποιήσεων τῶν καταστατικῶν	»	5.000
5. Τῶν ἰσολογισμῶν κάθε χρήσεως	»	8.000
6. Τῶν ὑπουργικῶν ἀποφάσεων «περὶ παροχῆς ἀδείας ἐπεκτάσεως τῶν ἐργασιῶν Ἀσφαλιστικῶν Ἑταιρειῶν», τῶν ἐκθέσεων ἐκτιμήσεως περιουσιακῶν στοιχείων καὶ τῶν ἀποφάσεων τοῦ Δ.Σ. τοῦ ΕΛΤΑ, μὲ τὶς ὁποῖες ἐγκρίνονται καὶ δημοσιεύονται οἱ κανονισμοὶ αὐτοῦ	»	7.000
7. Τῶν ἀποφάσεων «περὶ ἐγκαταστάσεως ὑποκαταστήματος, διορισμοῦ γενικοῦ πράκτορος καὶ παροχῆς πληρεξουσιότητος πρὸς ἀντιπροσώπευσιν ἐν Ἑλλάδι ἀλλοδαπῶν Ἑταιρειῶν» καὶ τῶν ἀποφάσεων «περὶ μεταβιβάσεως τοῦ χαρτοφυλακίου Ἀσφαλιστικῶν Ἑταιρειῶν κατὰ τὸ ἄρθρο 59 παρ. 1 τοῦ Ν.Δ. 400/70»	»	4.000
8. Τῶν ἀνακοινώσεων γιὰ κάθε μεταβολὴ ποὺ γίνεται μὲ ἀπόφαση Γ.Σ. ἢ Δ.Σ., τῶν προσκλήσεων σὲ γενικὲς συνελεύσεις, τῶν κατὰ τὸ ἄρθρο 32 τοῦ Ν. 3221/24 γνωστοποιήσεων, τῶν ἀνακοινώσεων, ποὺ προβλέπονται ἀπὸ τὸ ἄρθρο 59 παρ. 3 τοῦ Ν.Δ. 400/1970 «περὶ Ἀλλοδαπῶν Ἀσφαλιστικῶν Ἑταιρειῶν», τῶν ἀποφάσεων τοῦ Διοικητικοῦ Συμβουλίου τοῦ ΕΛΤΑ, ποὺ ἀναφέρονται σὲ προσωρινὲς διατάξεις καὶ τῶν ἀποφάσεων τοῦ Ὑπ. Συγκοινωνιῶν διὰ τοὺς ΗΛΠΑΠ – ΗΣΑΠ – ΟΣΕ	»	2.000
9. Τῶν συνοπτικῶν μηνιαίων καταστάσεων τῶν Τραπεζικῶν Ἑταιρειῶν	»	2.000
10. Τῶν ἀποφάσεων τῆς ἐπιτροπῆς τοῦ Χρηματιστηρίου «περὶ εἰσαγωγῆς χρεωγράφων εἰς τὸ χρηματιστήριον πρὸς διαπραγμάτευσιν, συμφώνως πρὸς τὰς διατάξεις τοῦ ἄρθρου 2 παρ. 3 Α.Ν. 148/1967»	Δρχ.	2.000
11. Τῶν ἀποφάσεων τῆς ἐπιτροπῆς κεφαλαιαγορᾶς «περὶ διαγραφῆς χρεωγράφων ἐκ τοῦ χρηματιστηρίου, συμφώνως πρὸς τὰς διατάξεις τοῦ ἄρθρου 2 παρ. 4 Α.Ν. 148/67»	»	2.000
12. Τῶν ἀποφάσεων «περὶ ἐγκρίσεως τιμολογίων τῶν Ἀσφαλιστικῶν Ἑταιρειῶν»	»	2.000

Β' Ἑταιρειῶν Περιωρισμένης Εὐθύνης:

1. Τῶν καταστατικῶν	Δρχ.	2.000
2. Τῶν κωδικοποιήσεων τῶν καταστατικῶν	»	2.000
3. Τῶν ἰσολογισμῶν κάθε χρήσεως	»	2.500
4. Τῶν ἐκθέσεων ἐκτιμήσεως περιουσιακῶν στοιχείων	»	2.000
5. Τῶν τροποποιήσεων τῶν καταστατικῶν (γιὰ κάθε συμβολαιογραφικὴ πράξη)	»	800
6. Τῶν ἀνακοινώσεων μὲ συμβολαιογραφικὴ πράξη	»	800
7. Τῶν ἀνακοινώσεων μὲ ἀπόφαση τῆς Γ.Σ.	»	600
8. Τῶν προσκλήσεων σὲ γενικὲς συνελεύσεις	»	600

Γ' Ἀλληλασφαλιστικῶν Συνεταιρισμῶν – Ἀλληλασφαλιστικῶν Ταμείων καὶ Φιλανθρωπικῶν Σωματείων:

1. Τῶν ὑπουργικῶν ἀποφάσεων «περὶ χορηγήσεως ἀδείας λειτουργίας Ἀλληλασφαλιστικῶν Συνεταιρισμῶν – Ἀλληλασφαλιστικῶν Ταμείων»	»	2.000
2. Τῶν ἰσολογισμῶν τῶν ἀνωτέρω Συνεταιρισμῶν, Ταμείων καὶ Σωματείων	»	2.500
Δ' Τῶν δικαστικῶν πράξεων:	Δρχ.	800

II. Στὸ Τέταρτο τεῦχος:

Τῶν δικαστικῶν πράξεων γιὰ παρακατάθεση ἀποζημιώσεως	»	800

Ε'. ΚΑΤΑΒΟΛΗ ΣΥΝΔΡΟΜΩΝ - ΤΕΛΩΝ ΔΗΜΟΣΙΕΥΣΕΩΝ ΚΑΙ ΠΟΣΟΣΤΩΝ Τ.Α.Π.Ε.Τ.

1. Οἱ συνδρομὲς τοῦ ἐσωτερικοῦ καὶ τὰ τέλη δημοσιεύσεων προκαταβάλλονται στὰ Δημόσια Ταμεῖα ἔναντι ἀποδεικτικοῦ εἰσπράξεως, τὸ ὁποῖο φροντίζει ὁ ἐνδιαφερόμενος νὰ τὸ στείλει στὴ Γενικὴ Δ/νση τοῦ Ἐθνικοῦ Τυπογραφείου.

2. Οἱ συνδρομὲς τοῦ ἐξωτερικοῦ εἶναι δυνατὸ νὰ στέλνονται καὶ σὲ ἀνάλογο συνάλλαγμα μὲ ἐπιταγὴ ἐπ' ὀνόματι τοῦ Διευθυντῆ τῶν Διοικητικῶν καὶ Οἰκονομικῶν Ὑποθέσεων τοῦ Ἐθνικοῦ Τυπογραφείου.

3. Τὸ ὑπὲρ τοῦ ΤΑΠΕΤ ποσοστὸ ἐπὶ τῶν ἀνωτέρω συνδρομῶν καὶ τελῶν δημοσιεύσεων καταβάλλεται ὡς ἑξῆς:

α) στὴν Ἀθήνα: στὸ Ταμεῖο τοῦ ΤΑΠΕΤ (Κατάστημα Ἐθνικοῦ Τυπογραφείου),

β) στὶς ὑπόλοιπες πόλεις τοῦ Κράτους: στὰ Δημόσια Ταμεῖα καὶ ἀποδίδεται στὸ ΤΑΠΕΤ σύμφωνα μὲ τὶς 192378/3639/1947(RONEO 185) καὶ 178048/5321/31.7.65 (RONEO 139) ἐγκύκλιες διαταγὲς τοῦ Γ.Λ.Κ.,

γ) στὶς περιπτώσεις συνδρομῶν ἐξωτερικοῦ: ὅταν ἡ ἀποστολή τους γίνεται μὲ ἐπιταγὲς μαζὶ μ' αὐτὲς στέλνεται καὶ τὸ ὑπὲρ τοῦ ΤΑΠΕΤ ποσοστό.

Ὁ Γενικὸς Διευθυντὴς
ΑΘΑΝ. ΠΑΝ. ΣΠΗΛΙΟΠΟΥΛΟΣ